

# PROJEKT

postup při vypracování projektu


## místní průzkum

Průzkum řešeného území, zaměření pozemku, přednosti a problémy místa, kvalita zeminy, orientace zahrady vůči světovým stranám a klimatické místní podmínky. Pořízení fotodokumentace. Digitalizace zaměření.




## pohovor s klientem

vyřčení požadavků na navrhovanou zahradu, k čemu bude řešené území sloužit, co si klient od zahrady očekává, jak ji bude využívat.

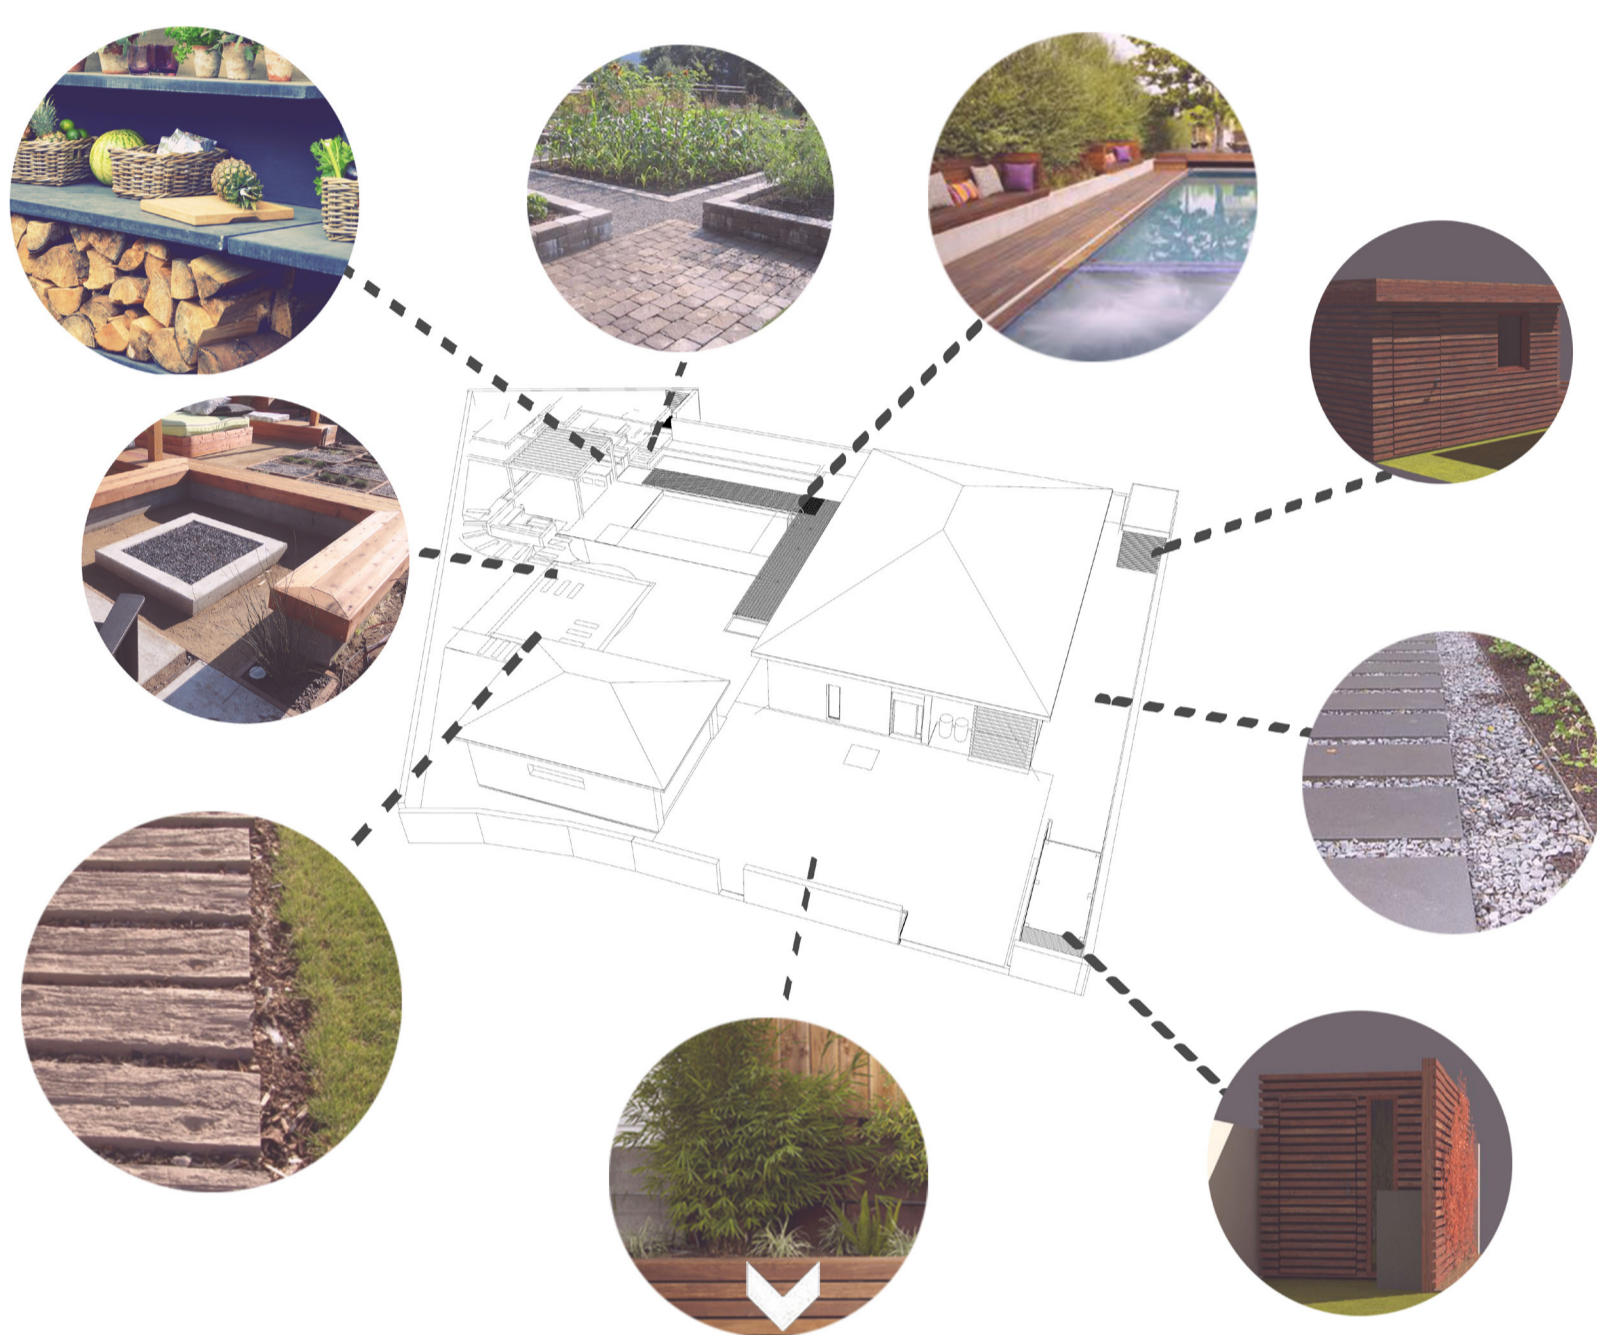

## návrhy

schůzky s klientem s prvními skicami a rozvržení zahrady na jednotlivá místa, určení, co od jaké části zahrady vyžadujeme. určení klidových zón k odpočinku, místo k posezení a k setkávání se, prostor pro případný bazén, vodní plochu, užitková zahrada

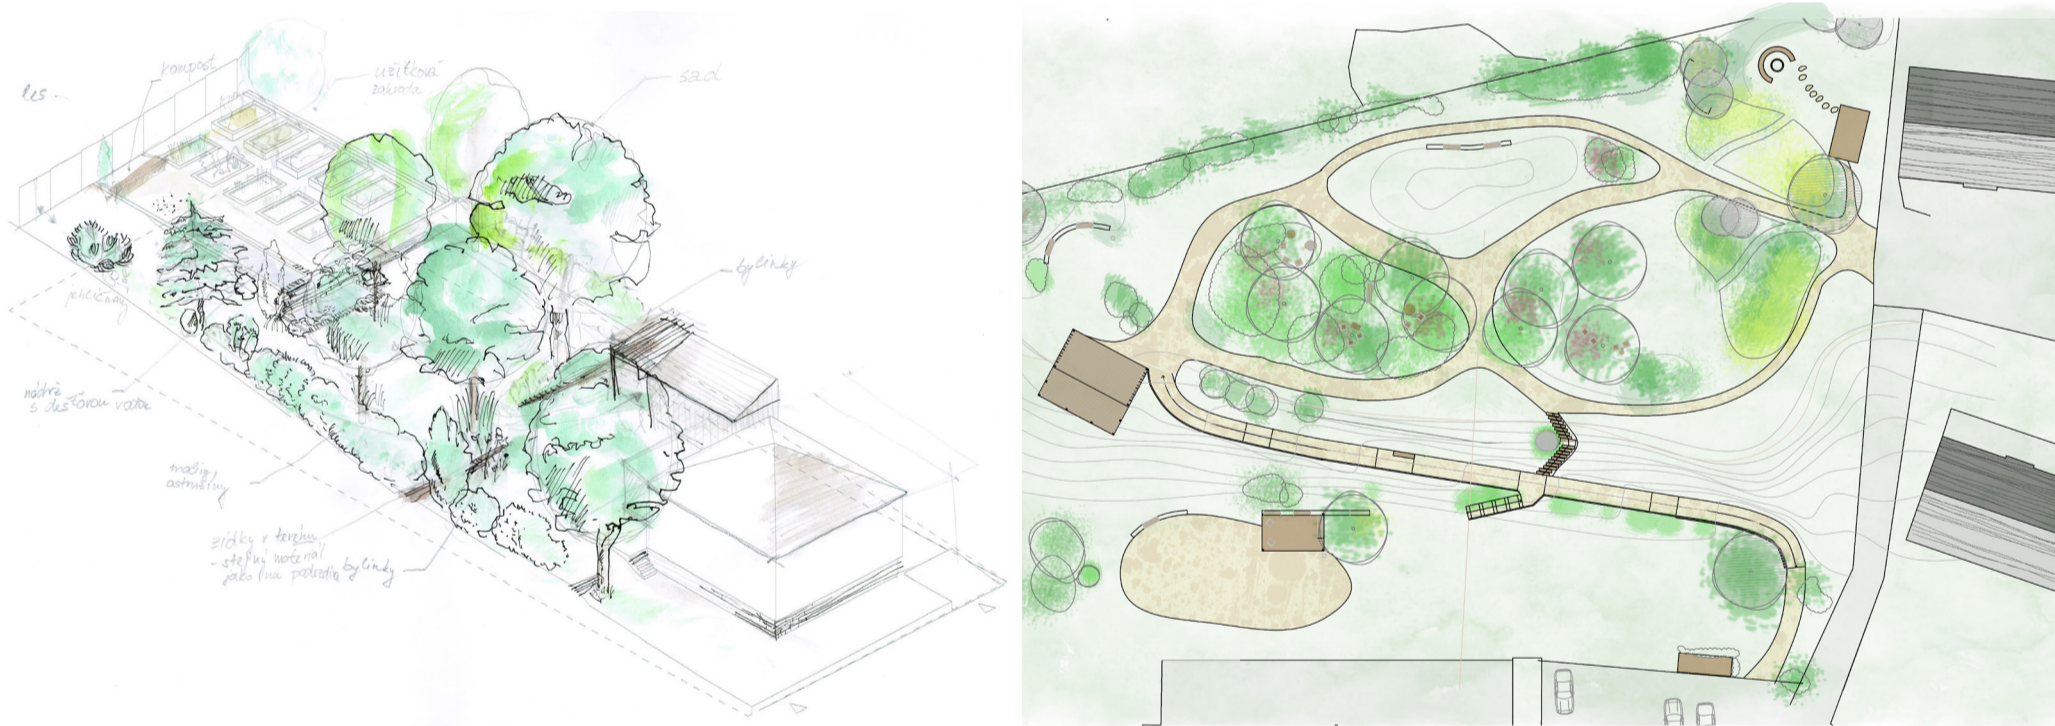

## vypracování studie

- přesné zakreslení odkonzultovaného návrhu do situace, dílčích půdorysů, řezů v potřebných úsecích
- stavební či technické detaily zahradních prvků (pergoly, zahradní kuchyně, zahradní domky, opěrné zidky, terasy, schody v terénu)
- vizualizace zahrady - pomocí 3D s oftwaru, či ručně kreslené, dle charakteru navrhované zahrady
- vypracování výsadbového plánu, který zahrnuje situaci, technickou zprávu a položkový rozpočet
- vyhotovení další projektové dokumentace:
  - návrh samozavlažovacího systému (posouzení a vybrání zdroje vody, osázení postřikovačů, rozdělení postřikovačů do příslušných sekcí, návrh čerpadla, zásobárny vody - jímky, elektrorozvody, technická zpráva)
  - zakreslení elektrorozvodů a osazení osvětlení do zahrady
  - vedení vodovodu a kanalizace (v případě zahradních sprch, pitek do zahrady a dal.)
- textová zpráva k projektu + tabulky materiálů, výrobků

